

Margritenstrasse 3

8863 Buttikon



Wohnung 10

Studio 2.OG

23.8 m² Nettowohnfläche (exkl. Innenwände)

5.3 m² Loggia


Legende

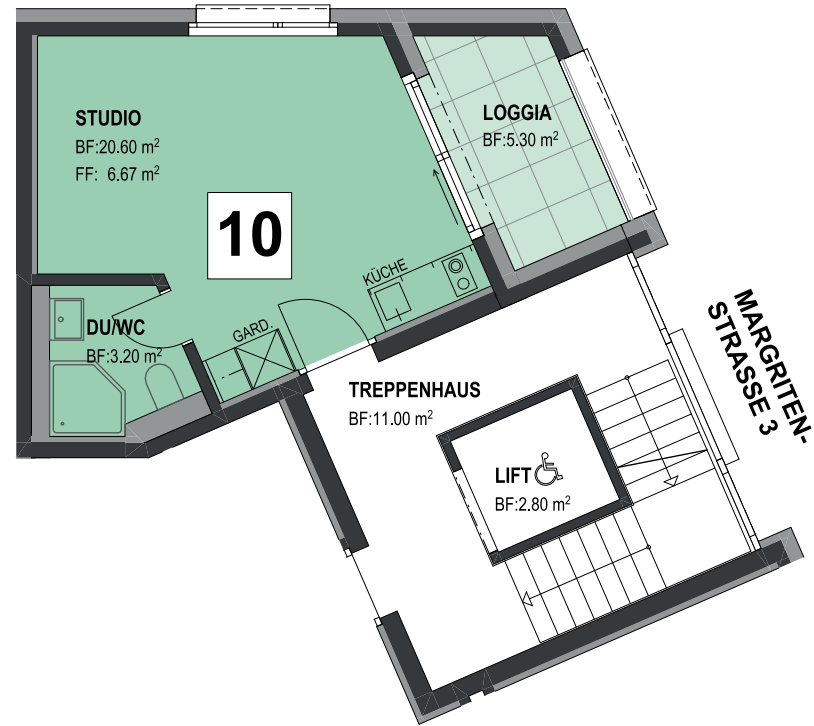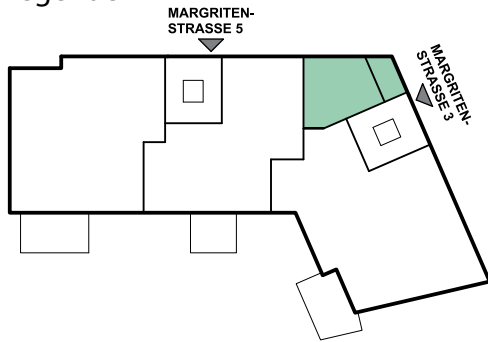

- . Stand: 16. April 2024
- . Alle Masse und Flächen sind ca. Angaben
- . Änderungen bleiben vorbehalten
- . Möblierung nicht inbegriffen

Mst. 1:100

0m 5m

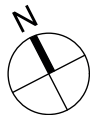


Margritenstrasse 3 + 5

8863 Buttikon

Keller
UG

1902

13462794

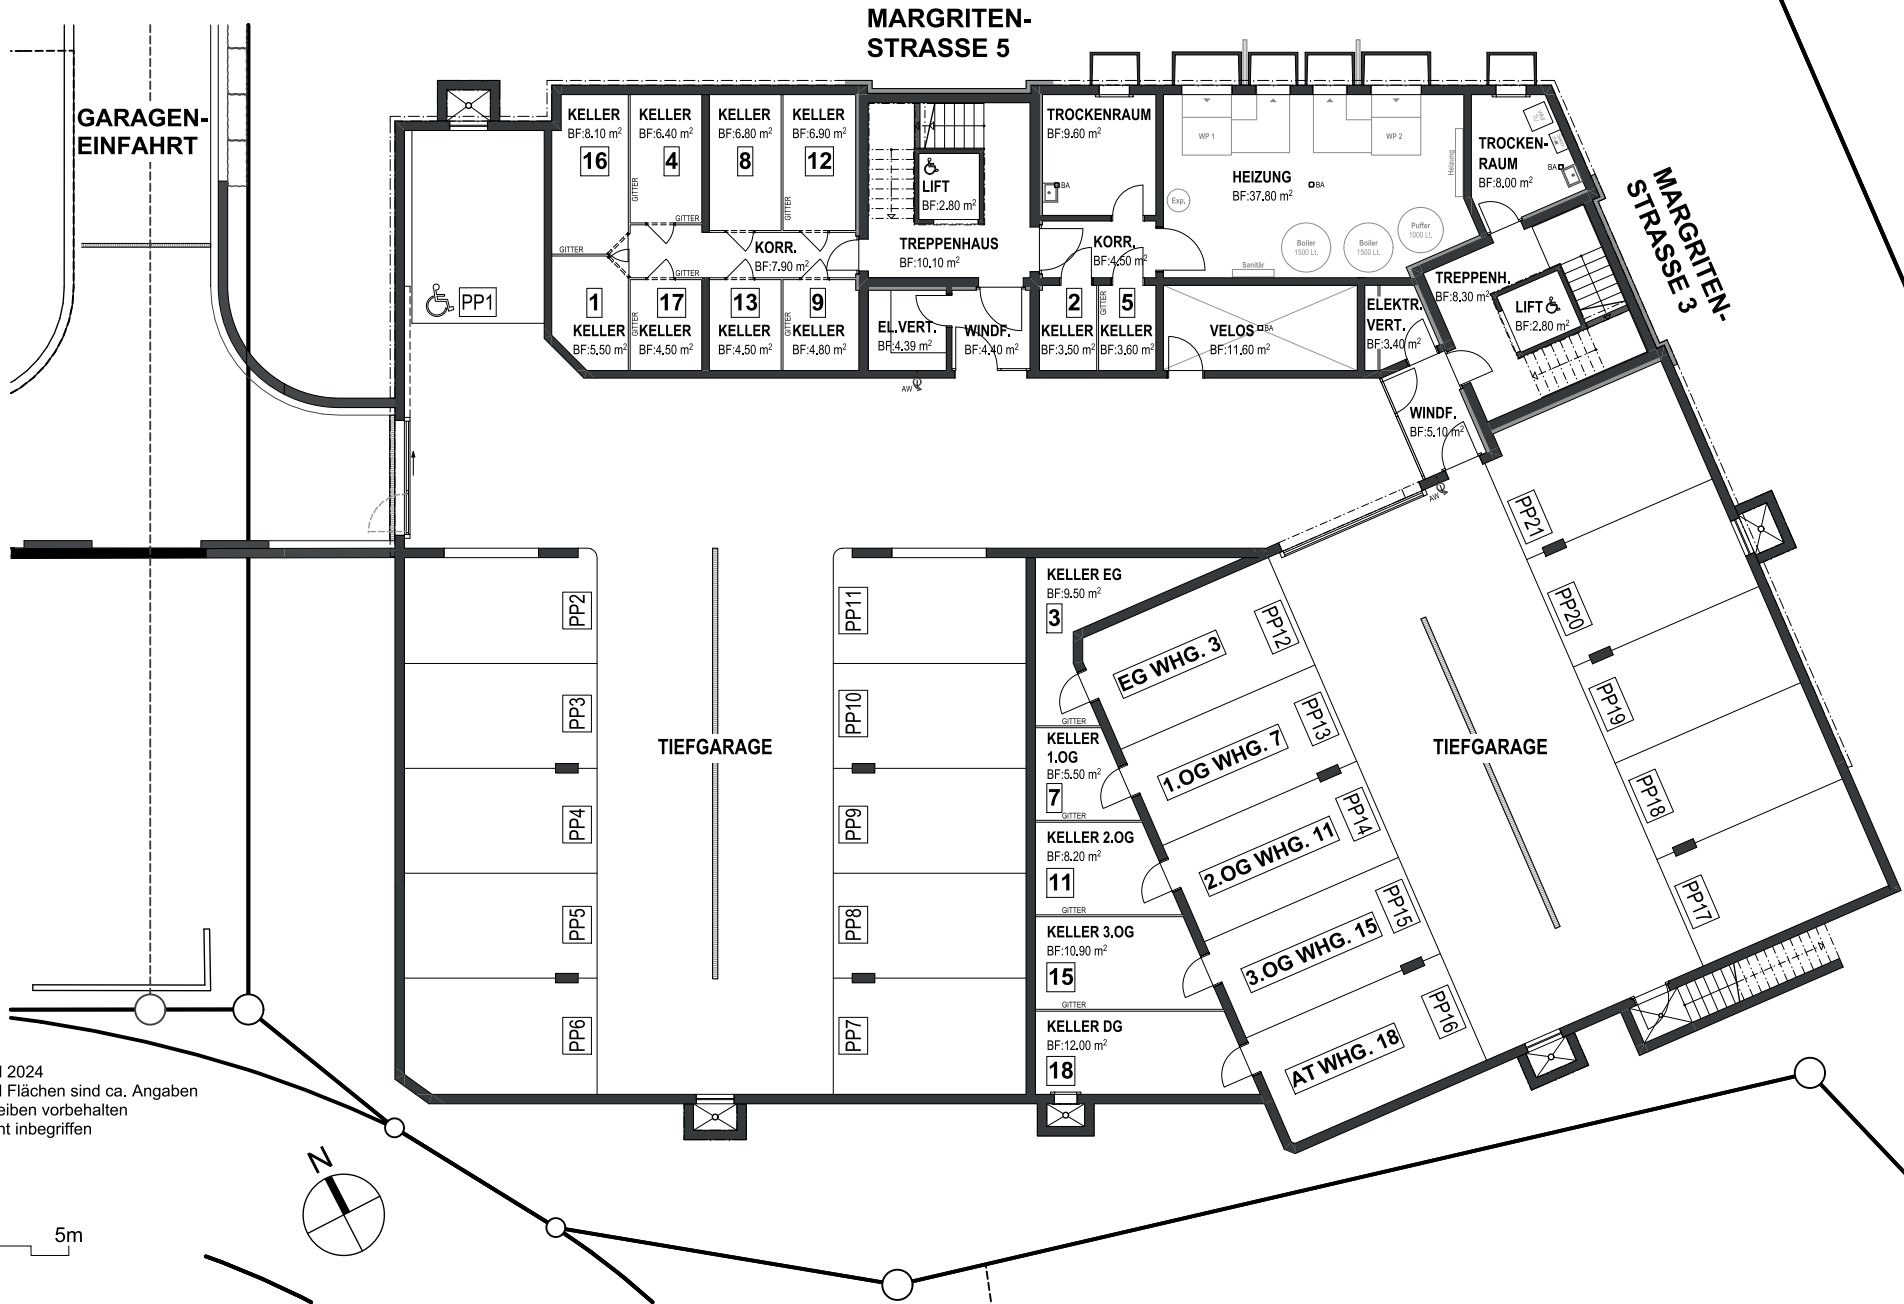

. Stand: 16. April 2024
. Alle Masse und Flächen sind ca. Angaben
. Änderungen bleiben vorbehalten
. Möblierung nicht inbegriffen

Mst. 1:200

0m 5m

