

# Margritenstrasse 3

8863 Buttikon

## Wohnung 11


4 1/2 Zi.-Whg. 2.OG

135.8 m<sup>2</sup> Nettowohnfläche (exkl. Innenwände)

15.9 m<sup>2</sup> Balkon

8.2 m<sup>2</sup> Keller UG


### Legende

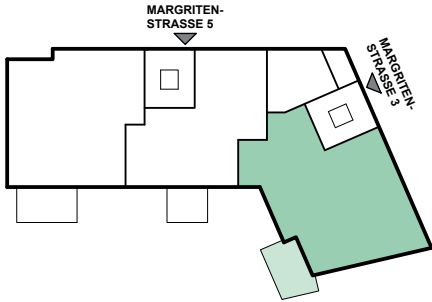

- . Stand: 16. April 2024
- . Alle Masse und Flächen sind ca. Angaben
- . Änderungen bleiben vorbehalten
- . Möblierung nicht inbegriffen

Mst. 1:125

0m 5m

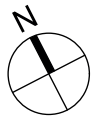


Margrutenstrasse 3 + 5

8863 Buttikon

Keller  
UG

1902

13462794

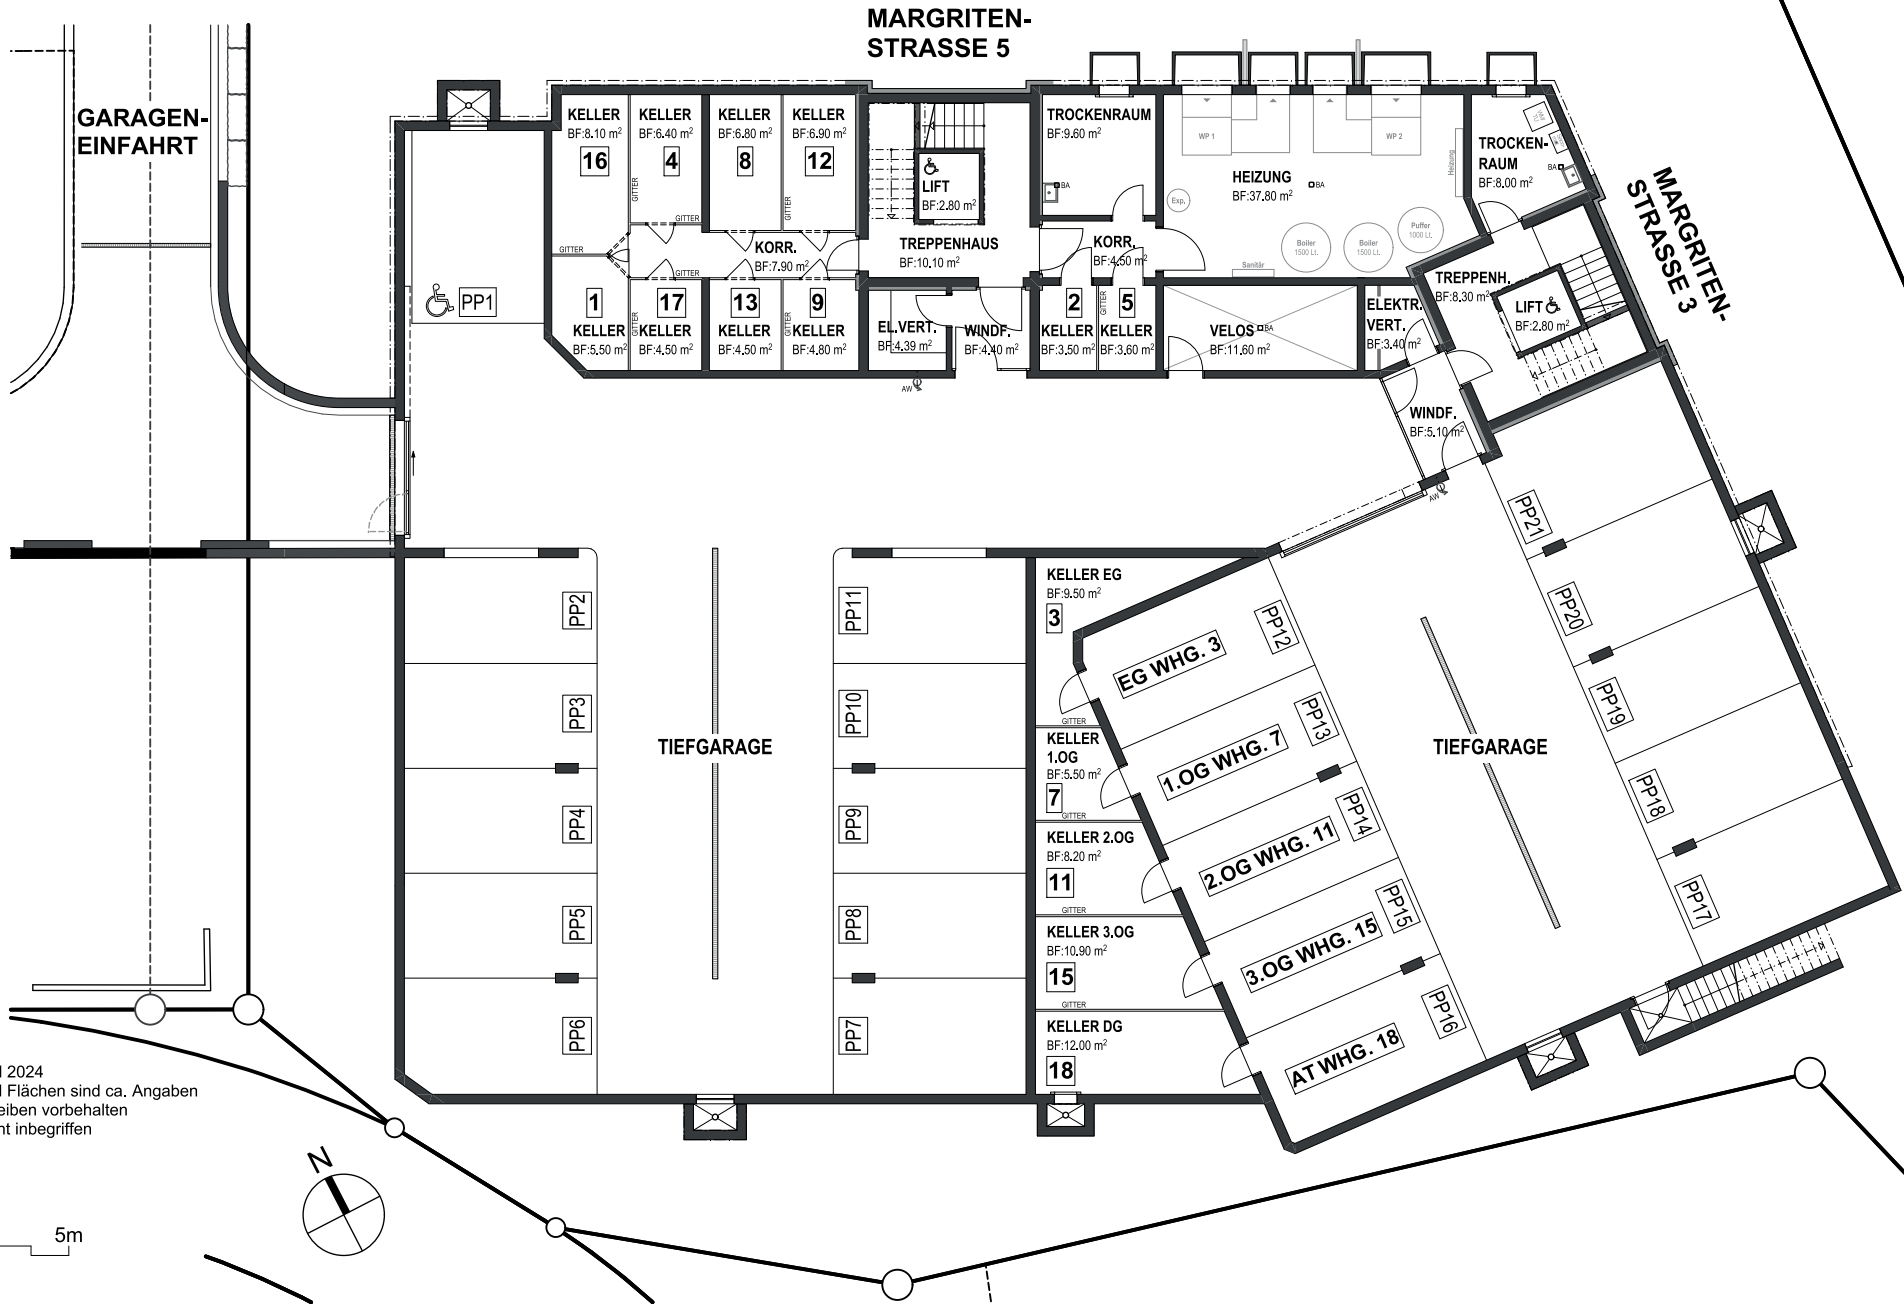

. Stand: 16. April 2024  
. Alle Masse und Flächen sind ca. Angaben  
. Änderungen bleiben vorbehalten  
. Möblierung nicht inbegriffen

Mst. 1:200

0m 5m

