

# Margritenstrasse 3

8863 Buttikon



## Wohnung 14

Studio 3.OG

23.8 m<sup>2</sup> Nettowohnfläche (exkl. Innenwände)

5.3 m<sup>2</sup> Loggia


### Legende

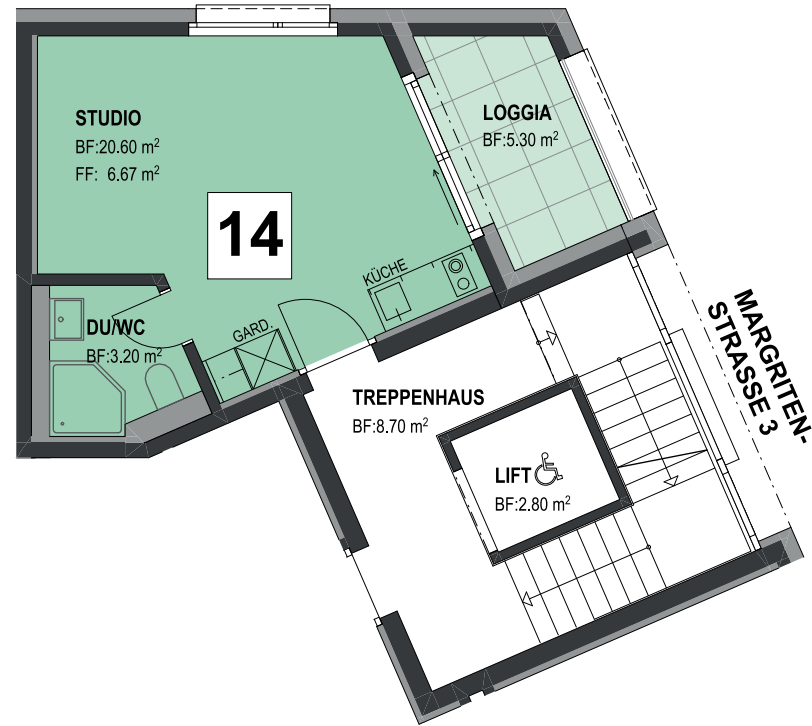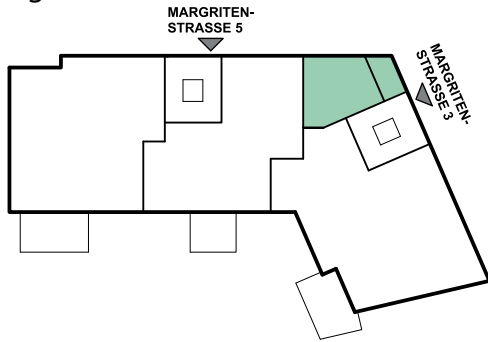

- . Stand: 16. April 2024
- . Alle Masse und Flächen sind ca. Angaben
- . Änderungen bleiben vorbehalten
- . Möblierung nicht inbegriffen

Mst. 1:100

0m 5m

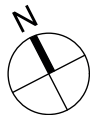


Margritenstrasse 3 + 5

8863 Buttikon

Keller  
UG

1902

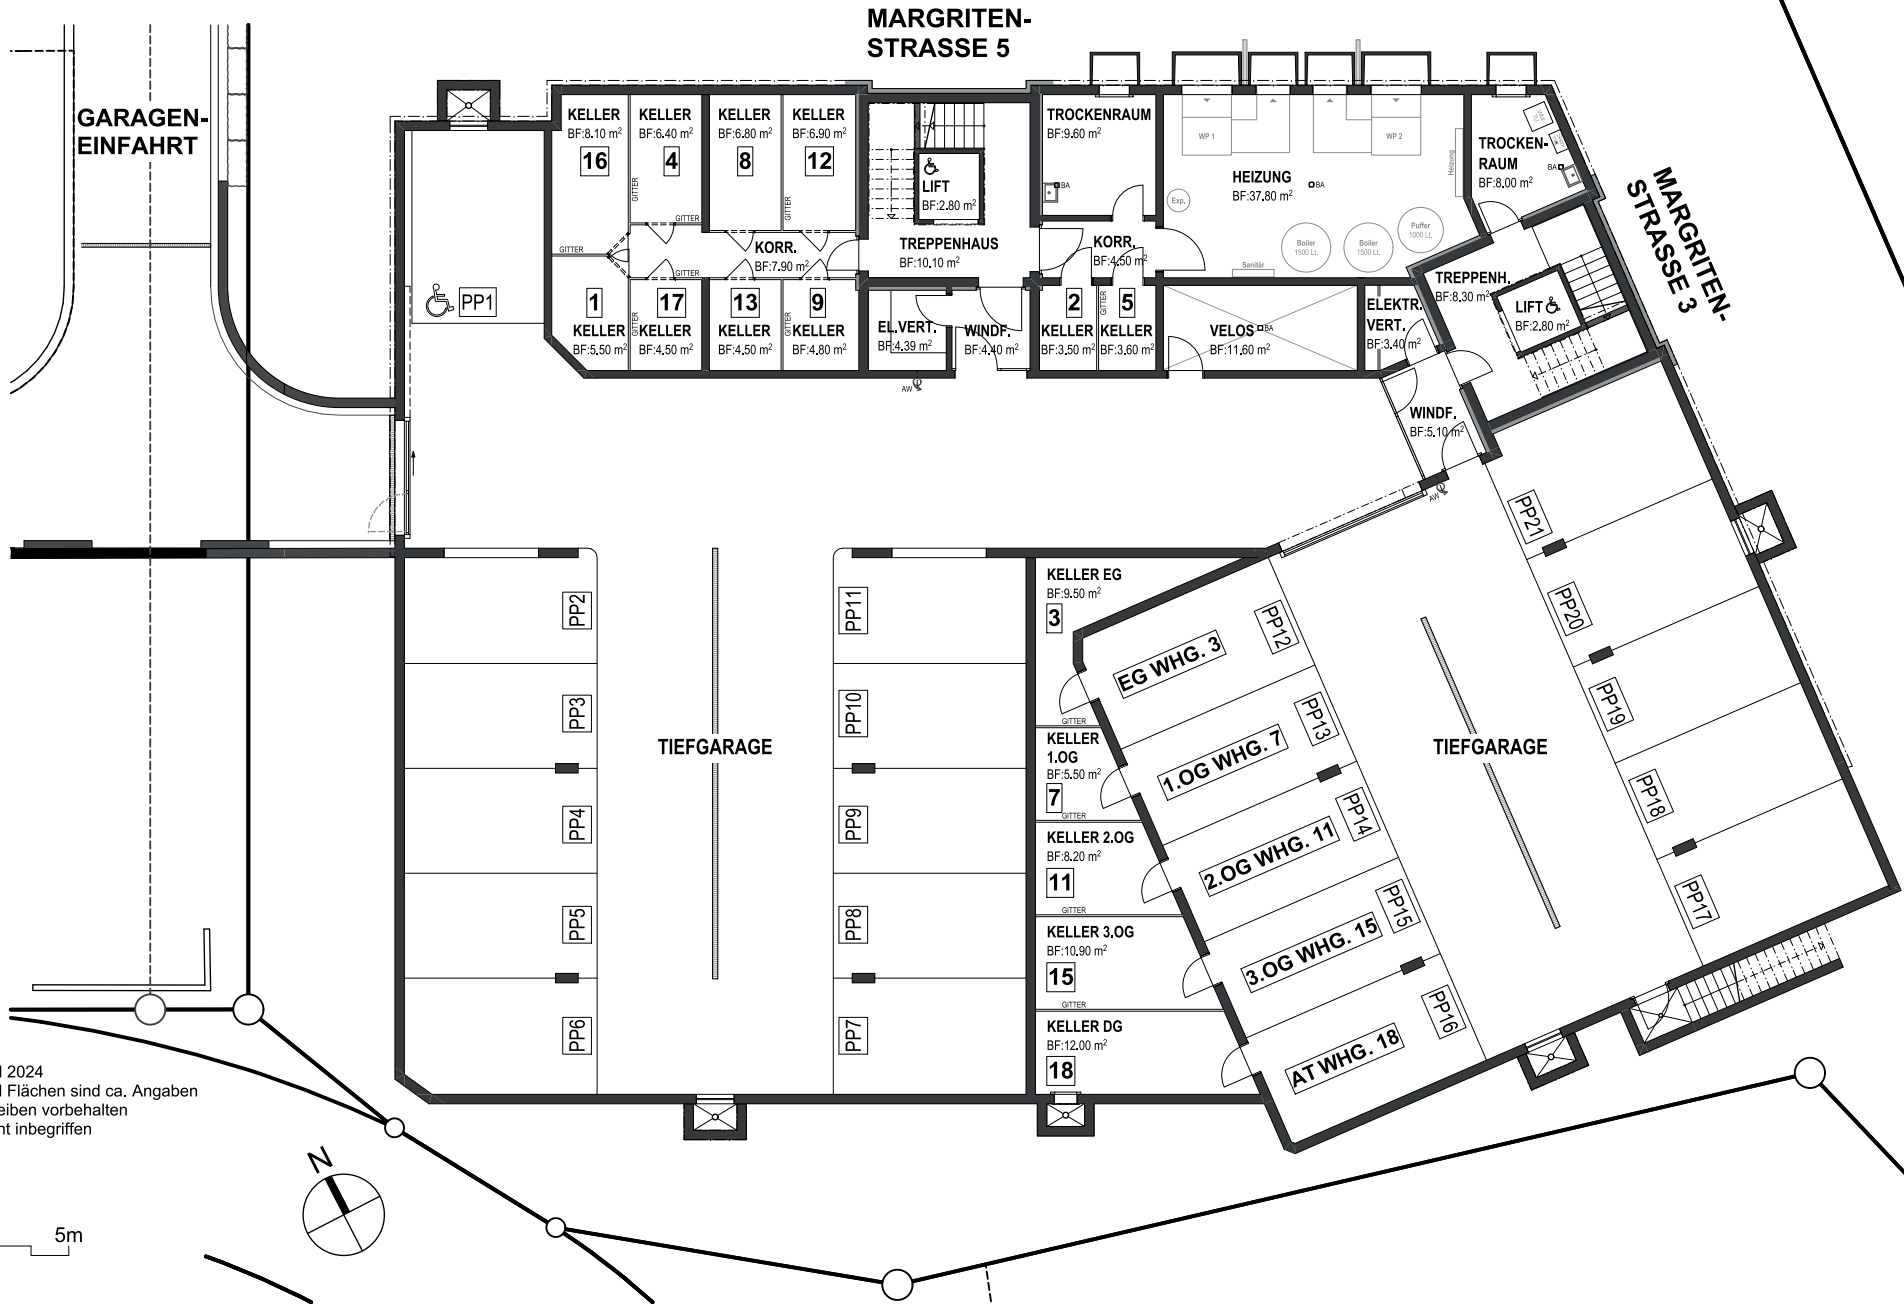

. Stand: 16. April 2024  
. Alle Masse und Flächen sind ca. Angaben  
. Änderungen bleiben vorbehalten  
. Möblierung nicht inbegriffen

Mst. 1:200

0m 5m