

Margritenstrasse 3

8863 Buttikon

Wohnung 15


4 1/2 Zi.-Whg. 3.OG

135.8 m² Nettowohnfläche (exkl. Innenwände)

15.9 m² Balkon

10.9 m² Keller UG


Legende

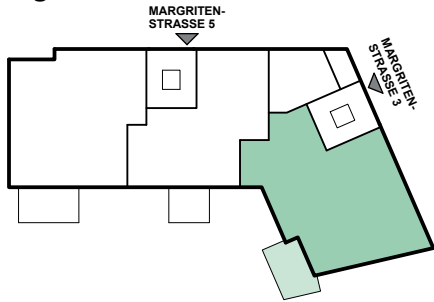

- . Stand: 16. April 2024
- . Alle Masse und Flächen sind ca. Angaben
- . Änderungen bleiben vorbehalten
- . Möblierung nicht inbegriffen

Mst. 1:125

0m 5m

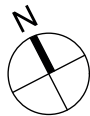


Margrutenstrasse 3 + 5

8863 Buttikon

Keller
UG

1902

13462794

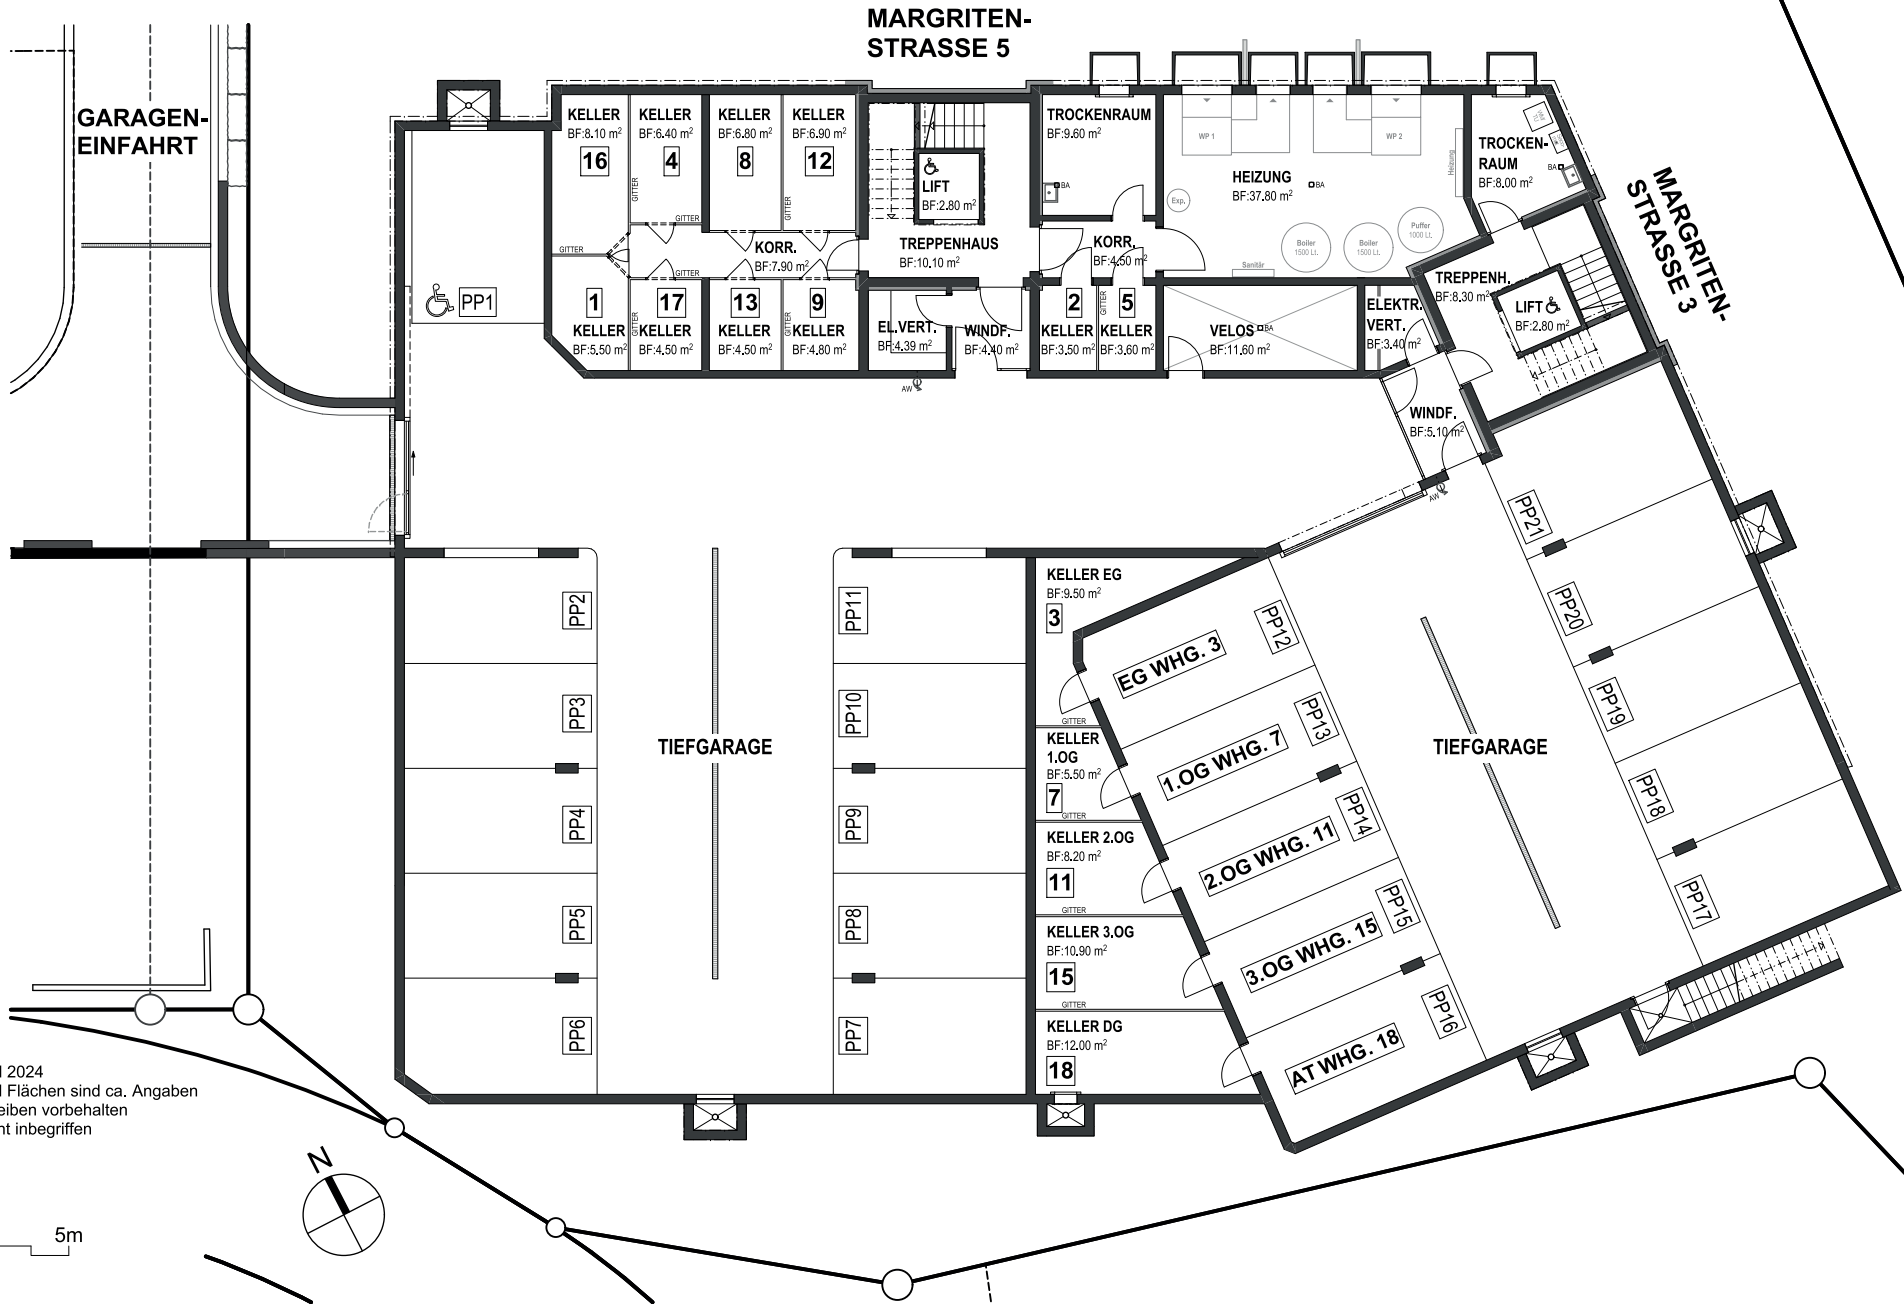

- . Stand: 16. April 2024
- . Alle Masse und Flächen sind ca. Angaben
- . Änderungen bleiben vorbehalten
- . Möblierung nicht inbegriffen

Mst. 1:200

