


Margritenstrasse 3 + 5

8863 Buttikon

Keller
UG


1902

19462994

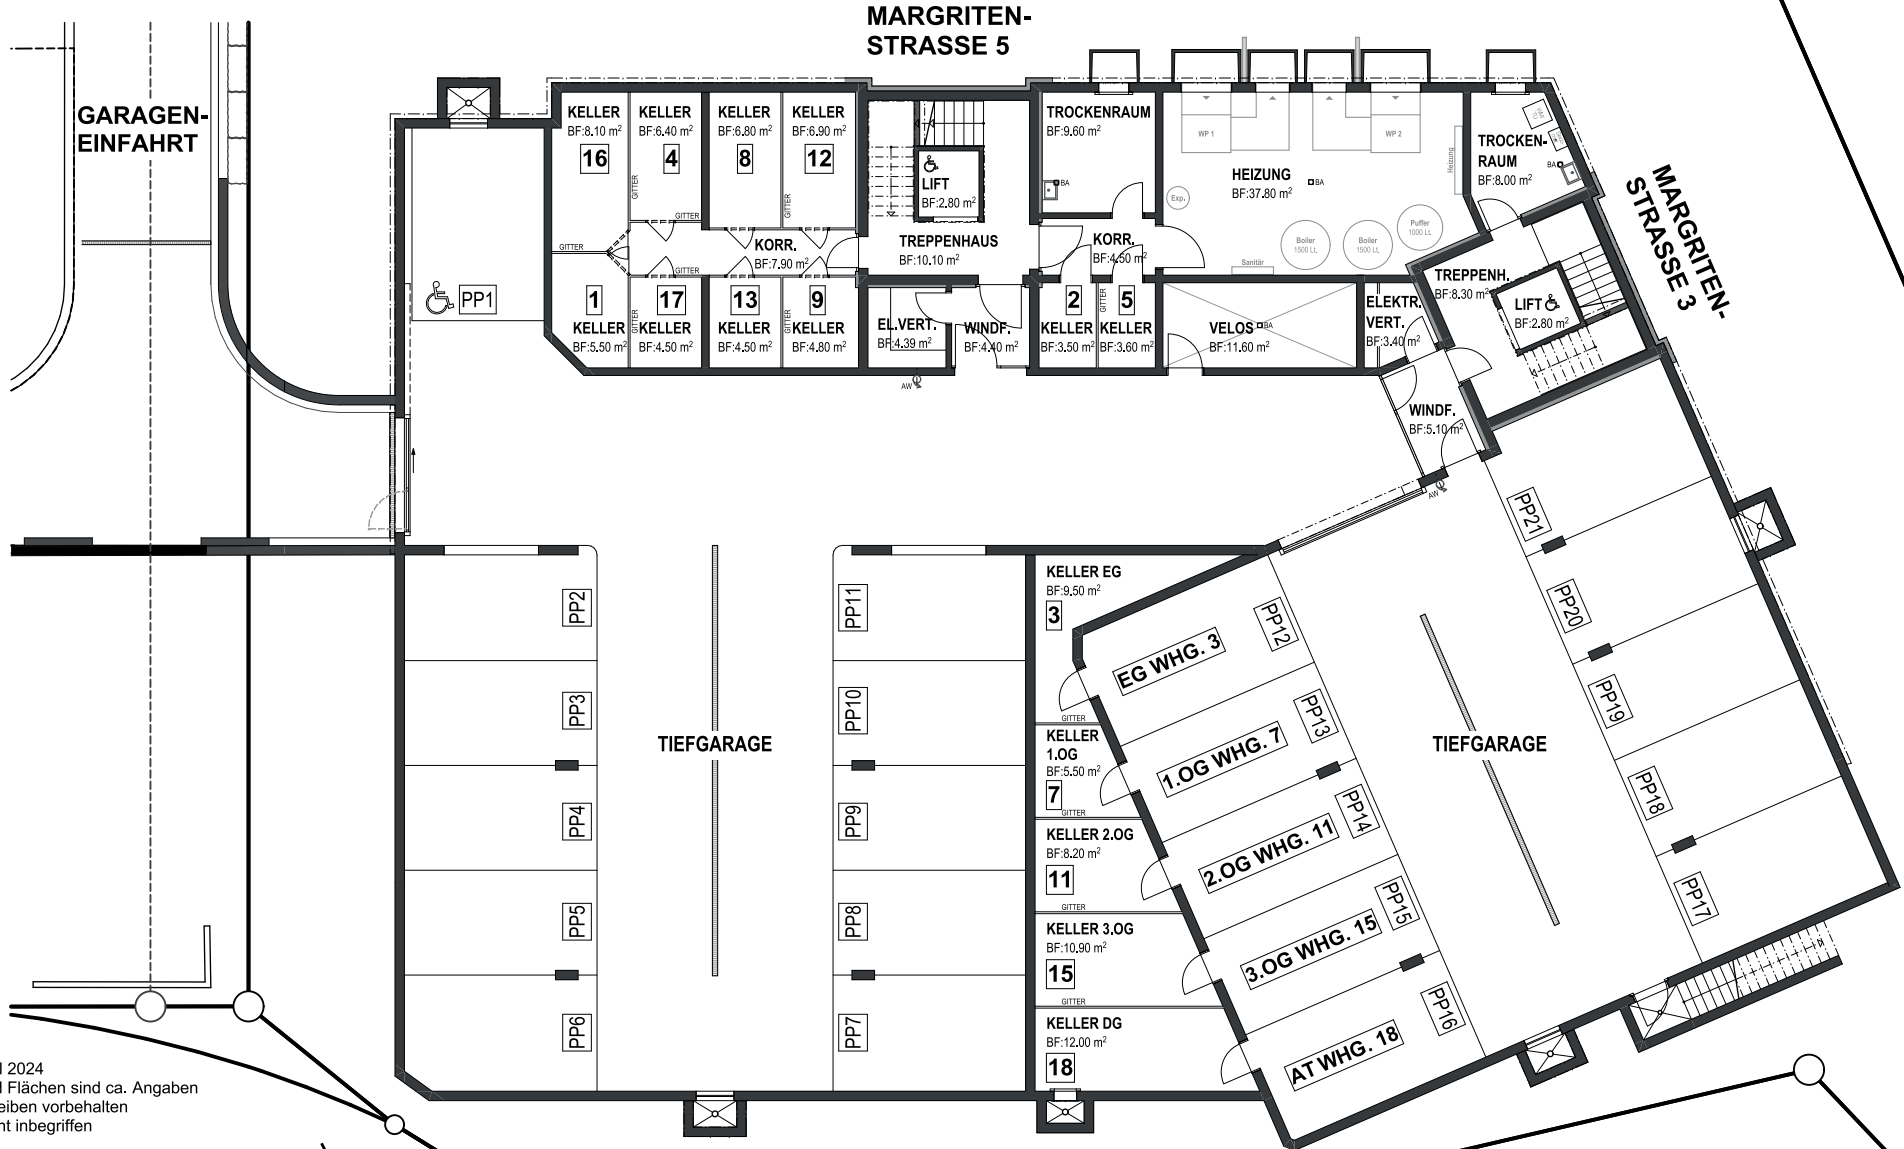

. Stand: 16. April 2024
. Alle Masse und Flächen sind ca. Angaben
. Änderungen bleiben vorbehalten
. Möblierung nicht inbegriffen

Mst. 1:200

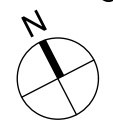

Margritenstrasse 5

8863 Buttikon

Wohnung 17


2 1/2 Zi.-Whg Attika

58.2 m² Nettowohnfläche (exkl. Innenwände)


30.2 m² Terrassen

4.5 m² Keller UG

Legende

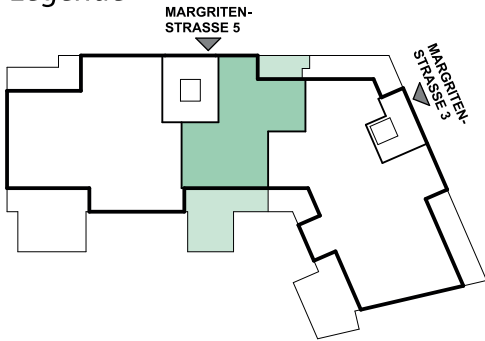

MARGRITEN-STRASSE 5

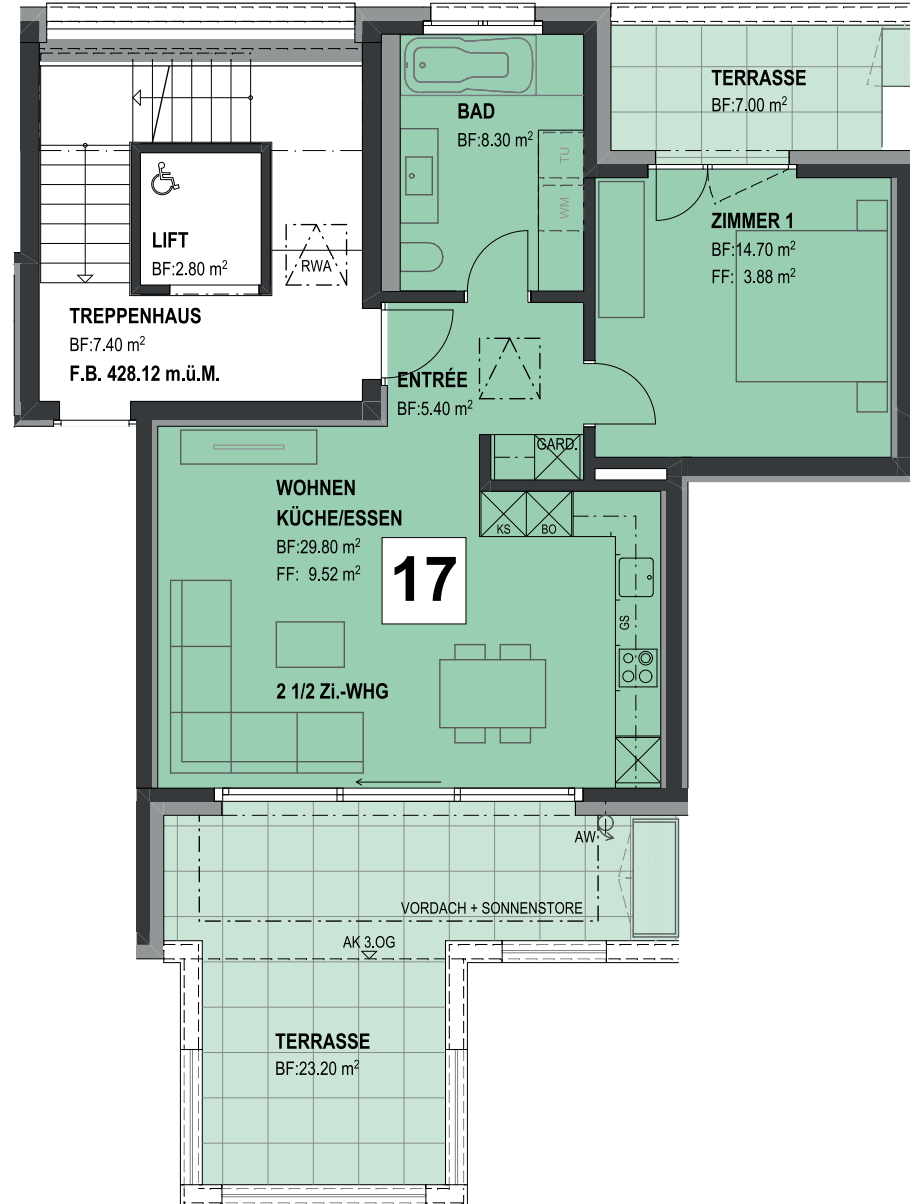

- . Stand: 16. April 2024
- . Alle Masse und Flächen sind ca. Angaben
- . Änderungen bleiben vorbehalten
- . Möblierung nicht inbegriffen

Mst. 1:100

0m 5m

