

Margritenstrasse 3

8863 Buttikon

Wohnung 18



4 1/2 Zi.-Whg. Attika

138.0 m² Nettowohnfläche (exkl. Innenwände)

56.8 m² Terrassen

12.0 m² Keller UG


Legende

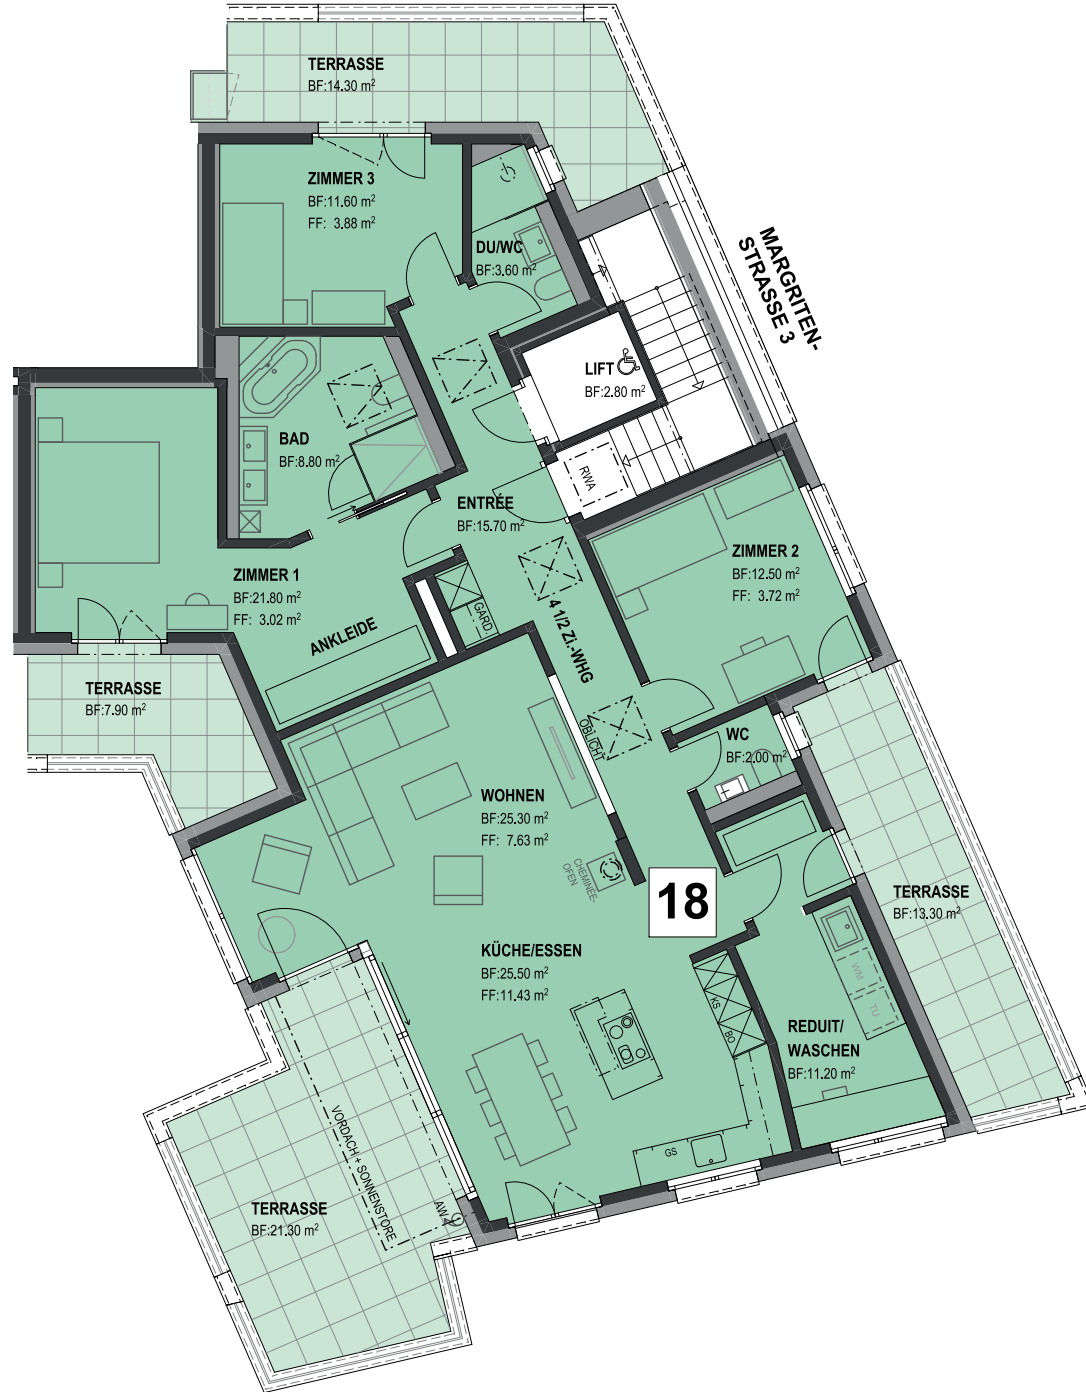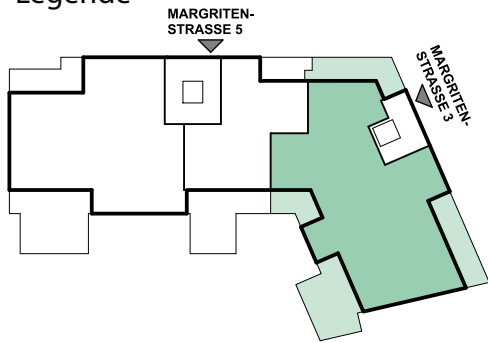

- . Stand: 16. April 2024
- . Alle Masse und Flächen sind ca. Angaben
- . Änderungen bleiben vorbehalten
- . Möblierung nicht inbegriffen

Mst. 1:125

0m 5m

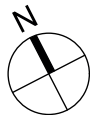


Margritenstrasse 3 + 5

8863 Buttikon

Keller
UG

1902

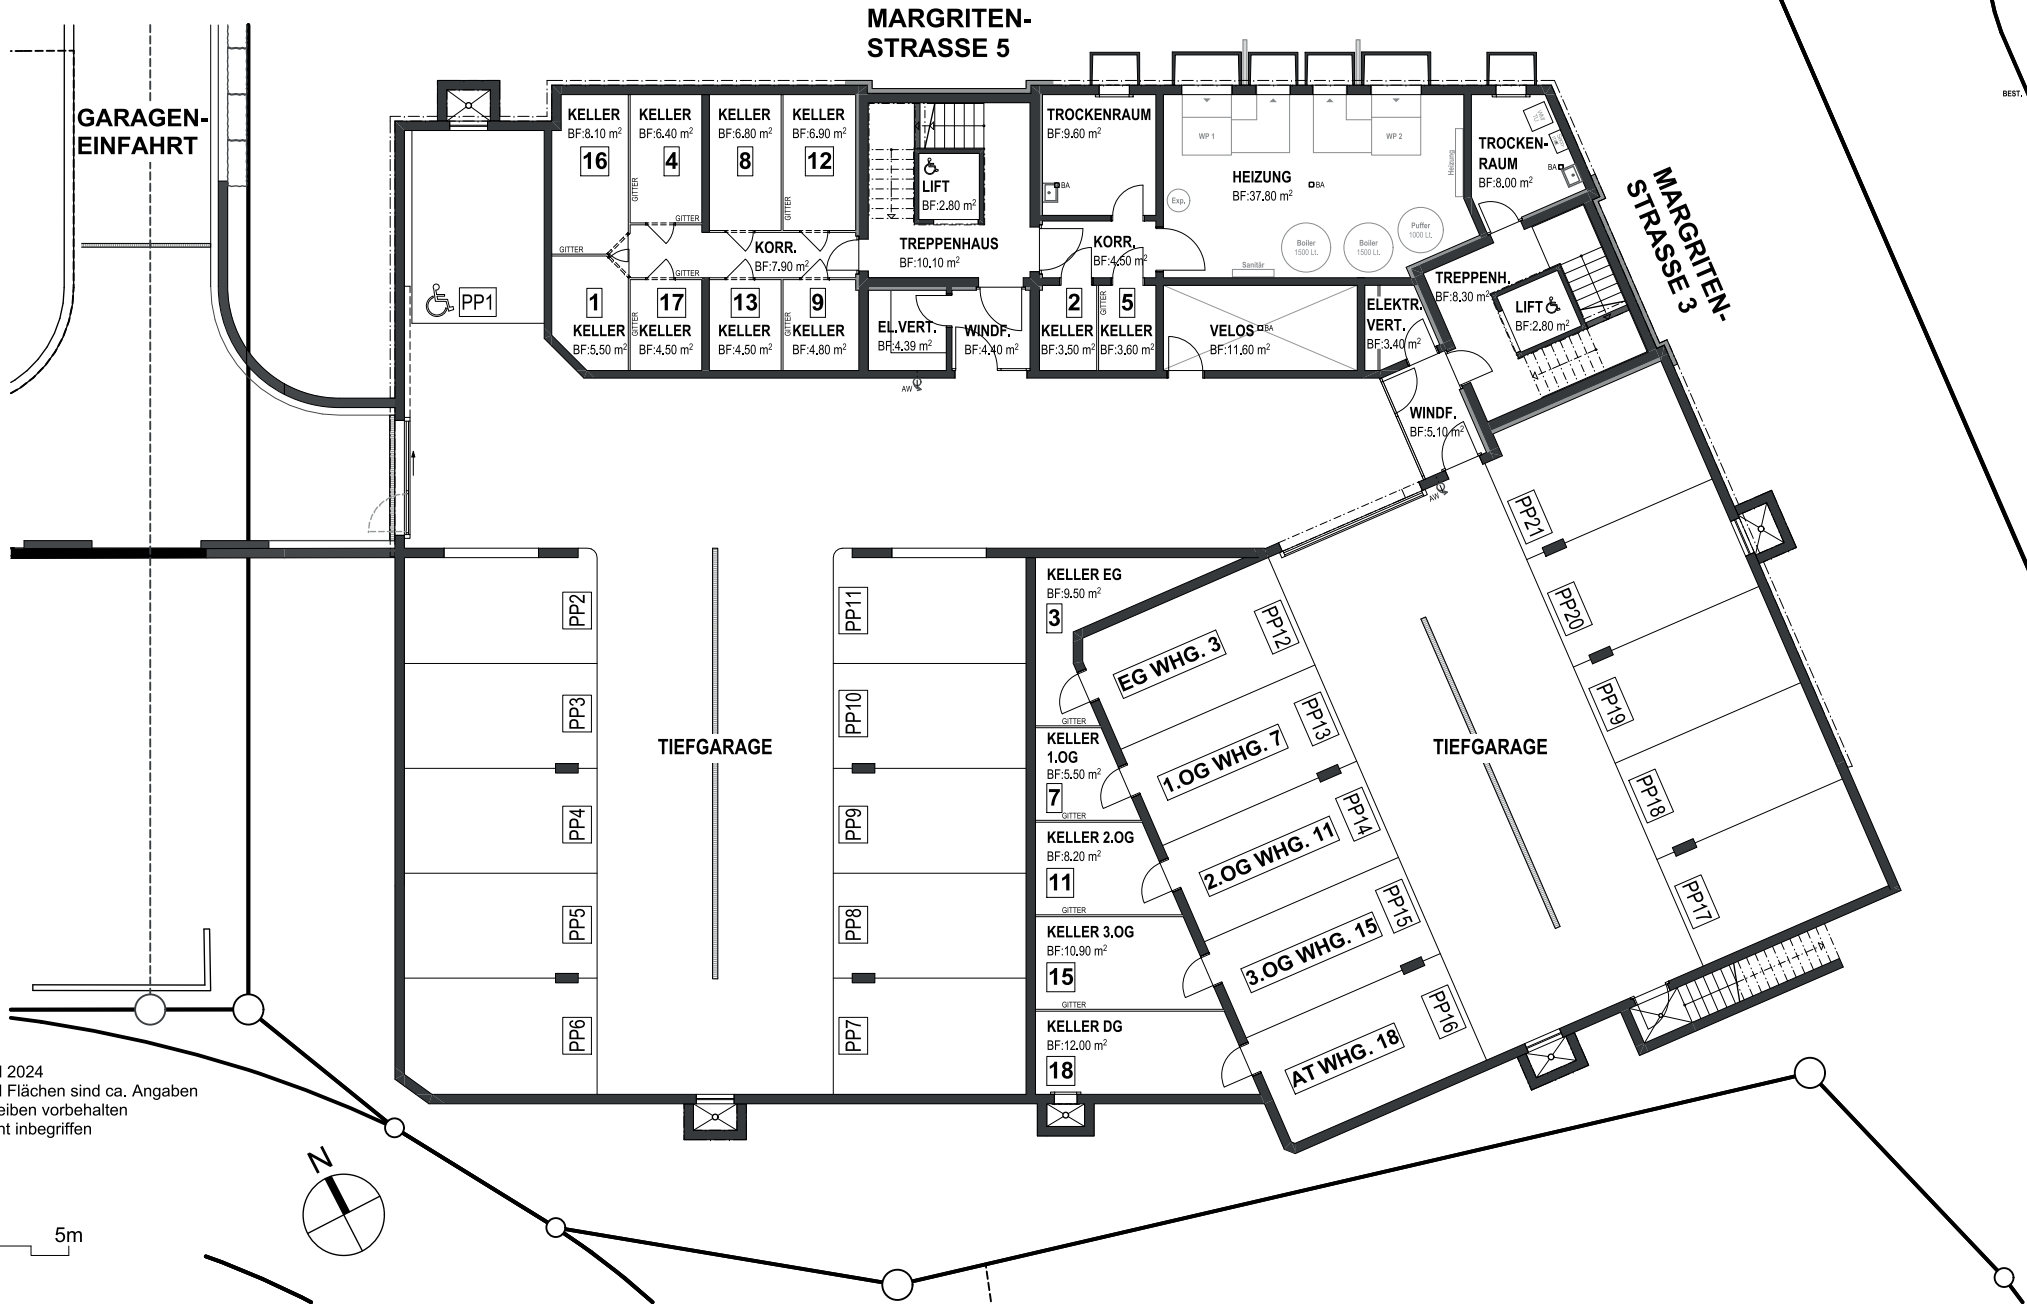

. Stand: 16. April 2024
. Alle Masse und Flächen sind ca. Angaben
. Änderungen bleiben vorbehalten
. Möblierung nicht inbegriffen

Mst. 1:200

0m 5m