

Margritenstrasse 5

8863 Buttikon

Wohnung 2

3 1/2 Zi.-Whg. EG



97.4 m² Nettowohnfläche (exkl. Innenwände)

19.0 m² Sitzplatz

20.8 m² Gartenanteil (ausschliessliche
Nutzungsfläche)

3.5 m² Keller UG


Legende

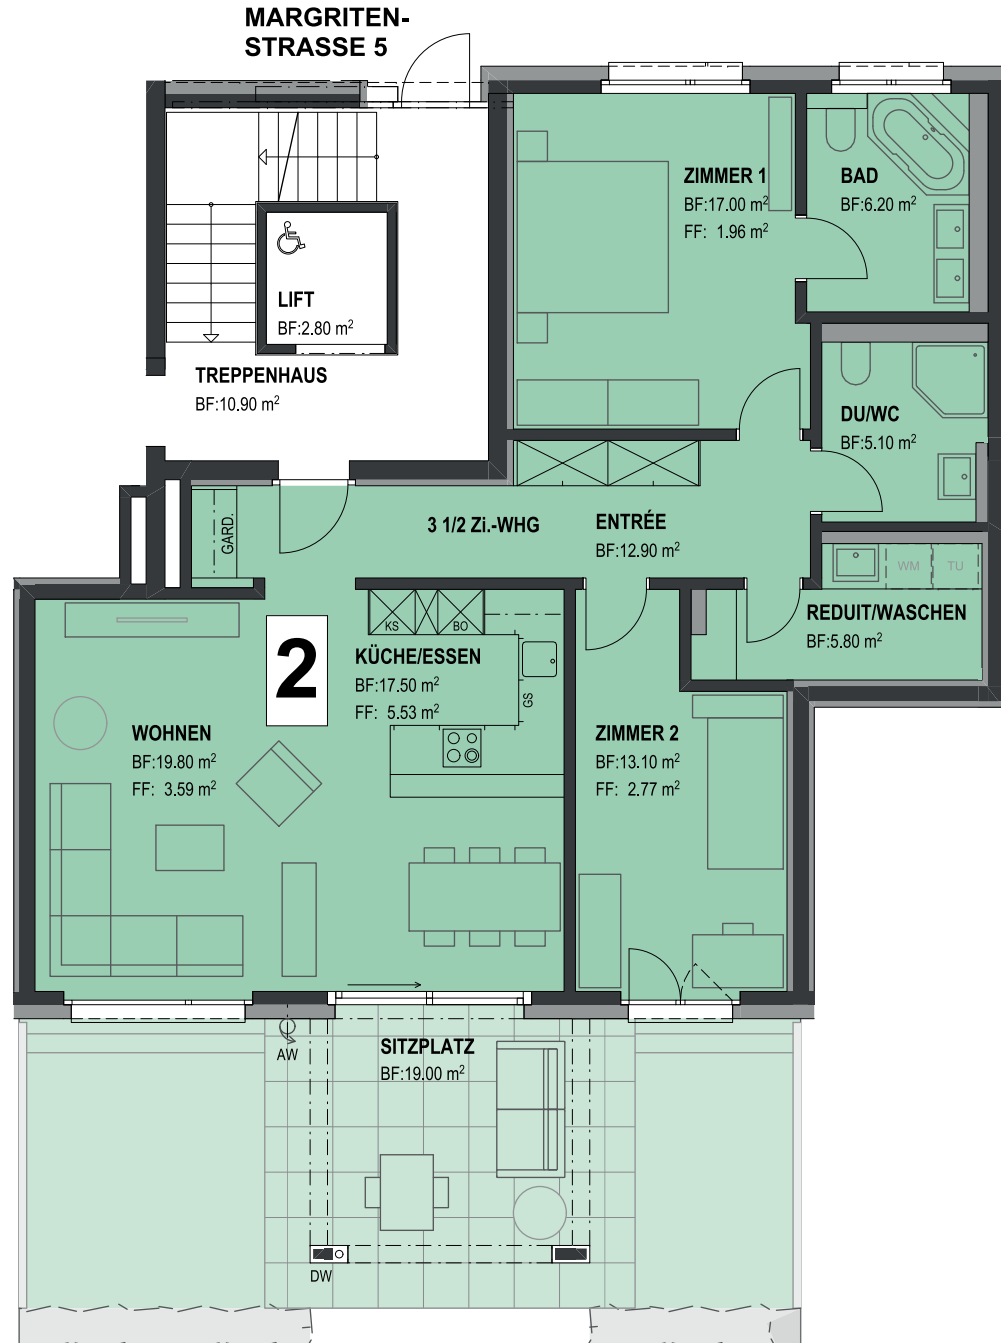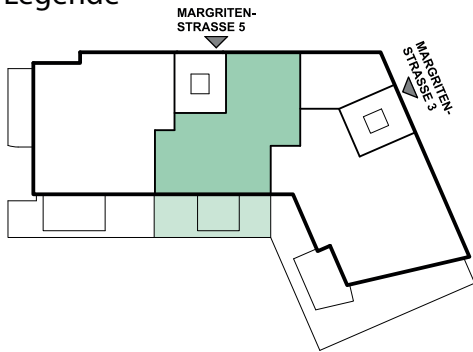

- . Stand: 16. April 2024
- . Alle Masse und Flächen sind ca. Angaben
- . Änderungen bleiben vorbehalten
- . Möblierung nicht inbegriffen

Mst. 1:100

0m 5m

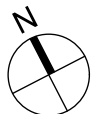


Margrutenstrasse 3 + 5

8863 Buttikon

Keller
UG

1902

13462794

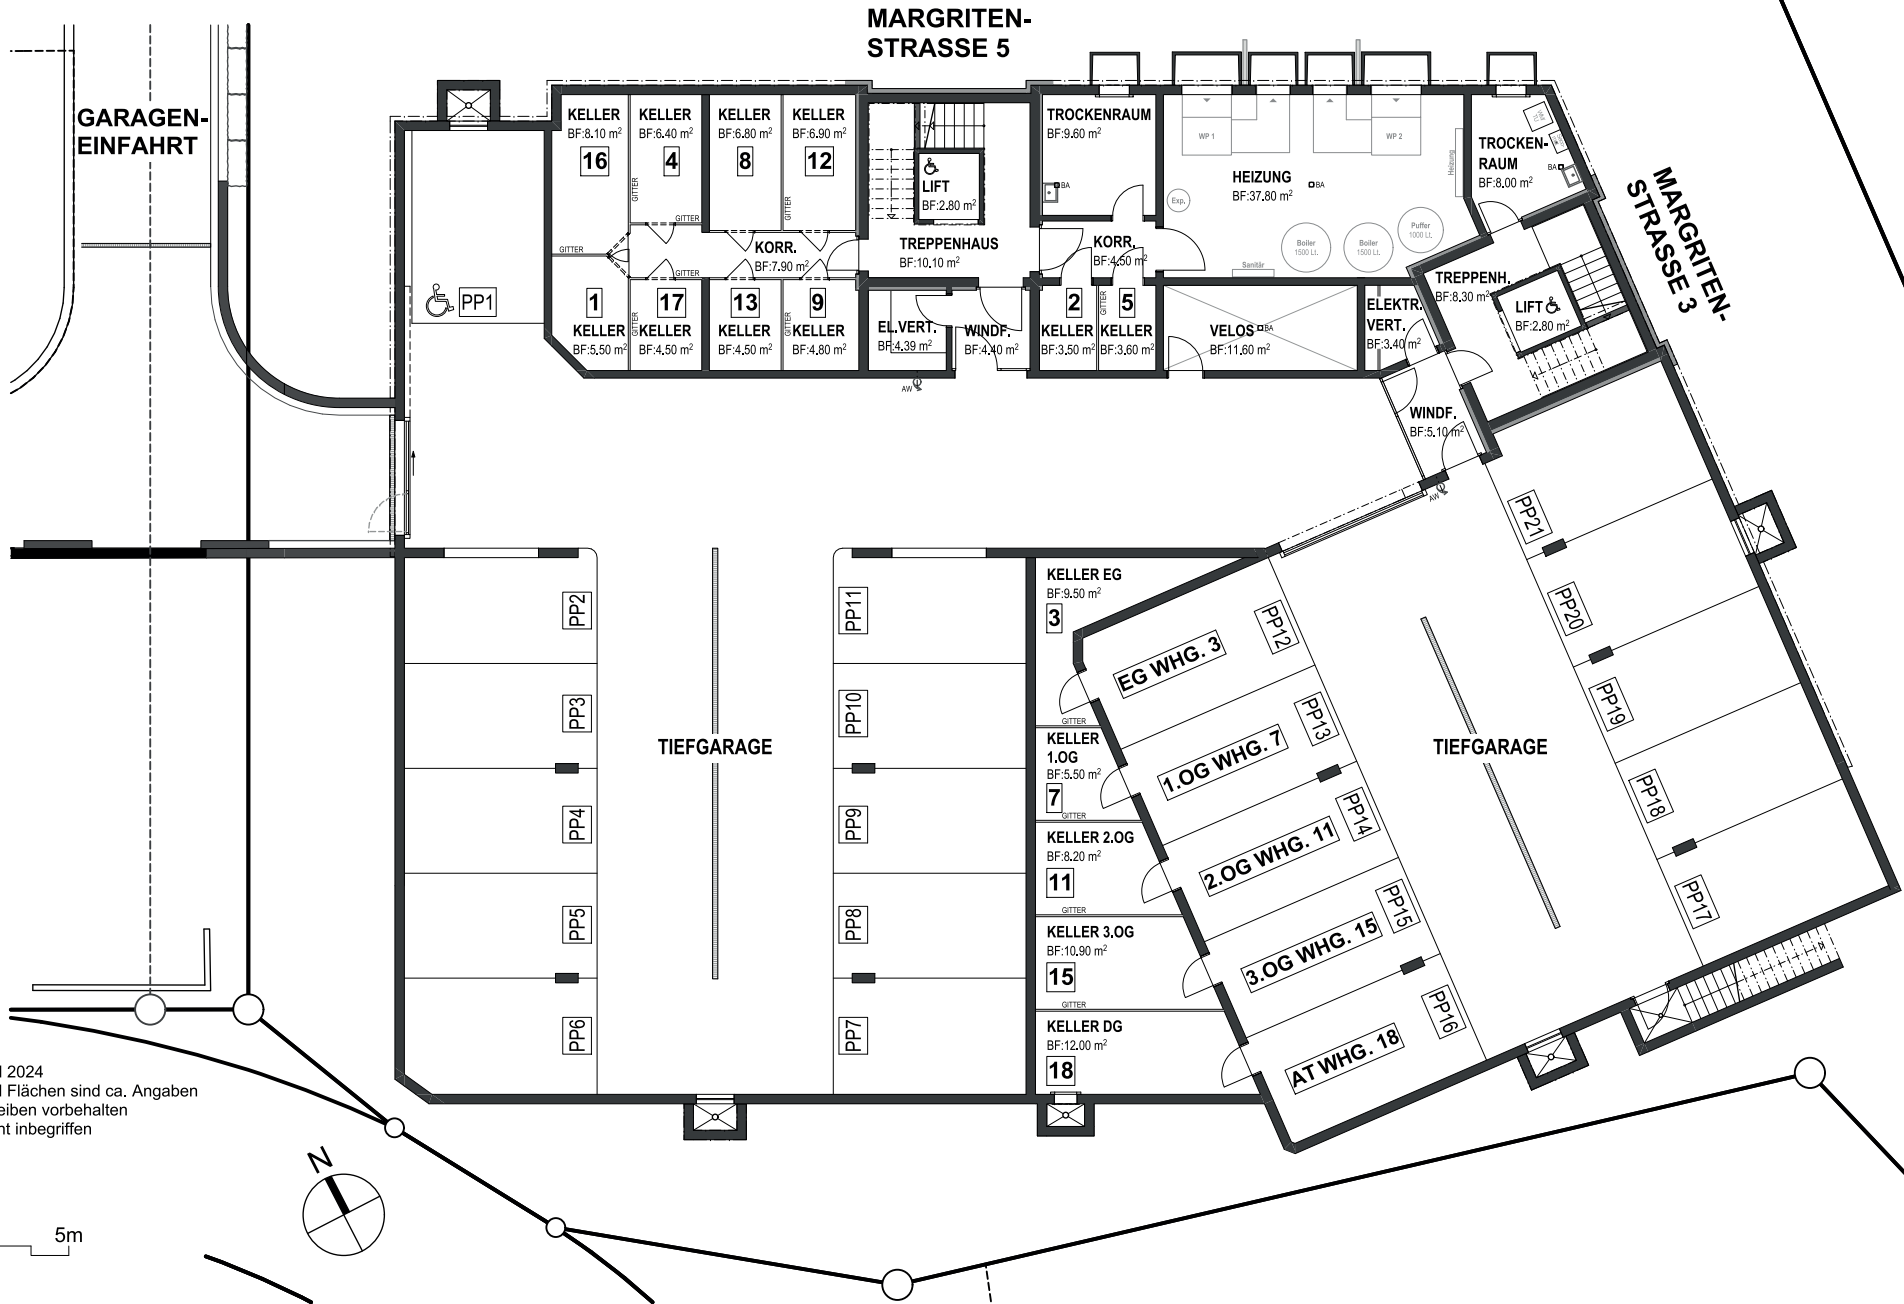

- . Stand: 16. April 2024
- . Alle Masse und Flächen sind ca. Angaben
- . Änderungen bleiben vorbehalten
- . Möblierung nicht inbegriffen

Mst. 1:200

0m 5m