

Margritenstrasse 3

8863 Buttikon

Wohnung 3

4 1/2 Zi.-Whg. EG


137.3 m² Nettowohnfläche (exkl. Innenwände)

26.5 m² Sitzplatz

63.6 m² Gartenanteil (ausschliessliche Nutzungfläche)

9.5 m² Keller UG


Legende

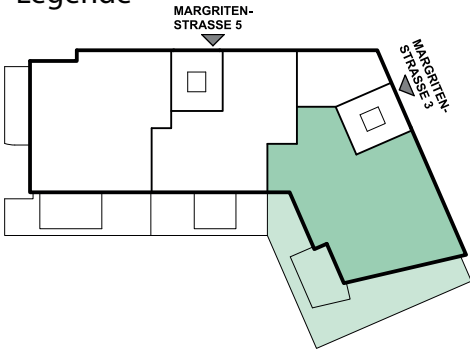

- . Stand: 16. April 2024
- . Alle Masse und Flächen sind ca. Angaben
- . Änderungen bleiben vorbehalten
- . Möblierung nicht inbegriffen

Mst. 1:125

0m 5m

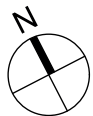


Margritenstrasse 3 + 5

8863 Buttikon

Keller
UG

1902

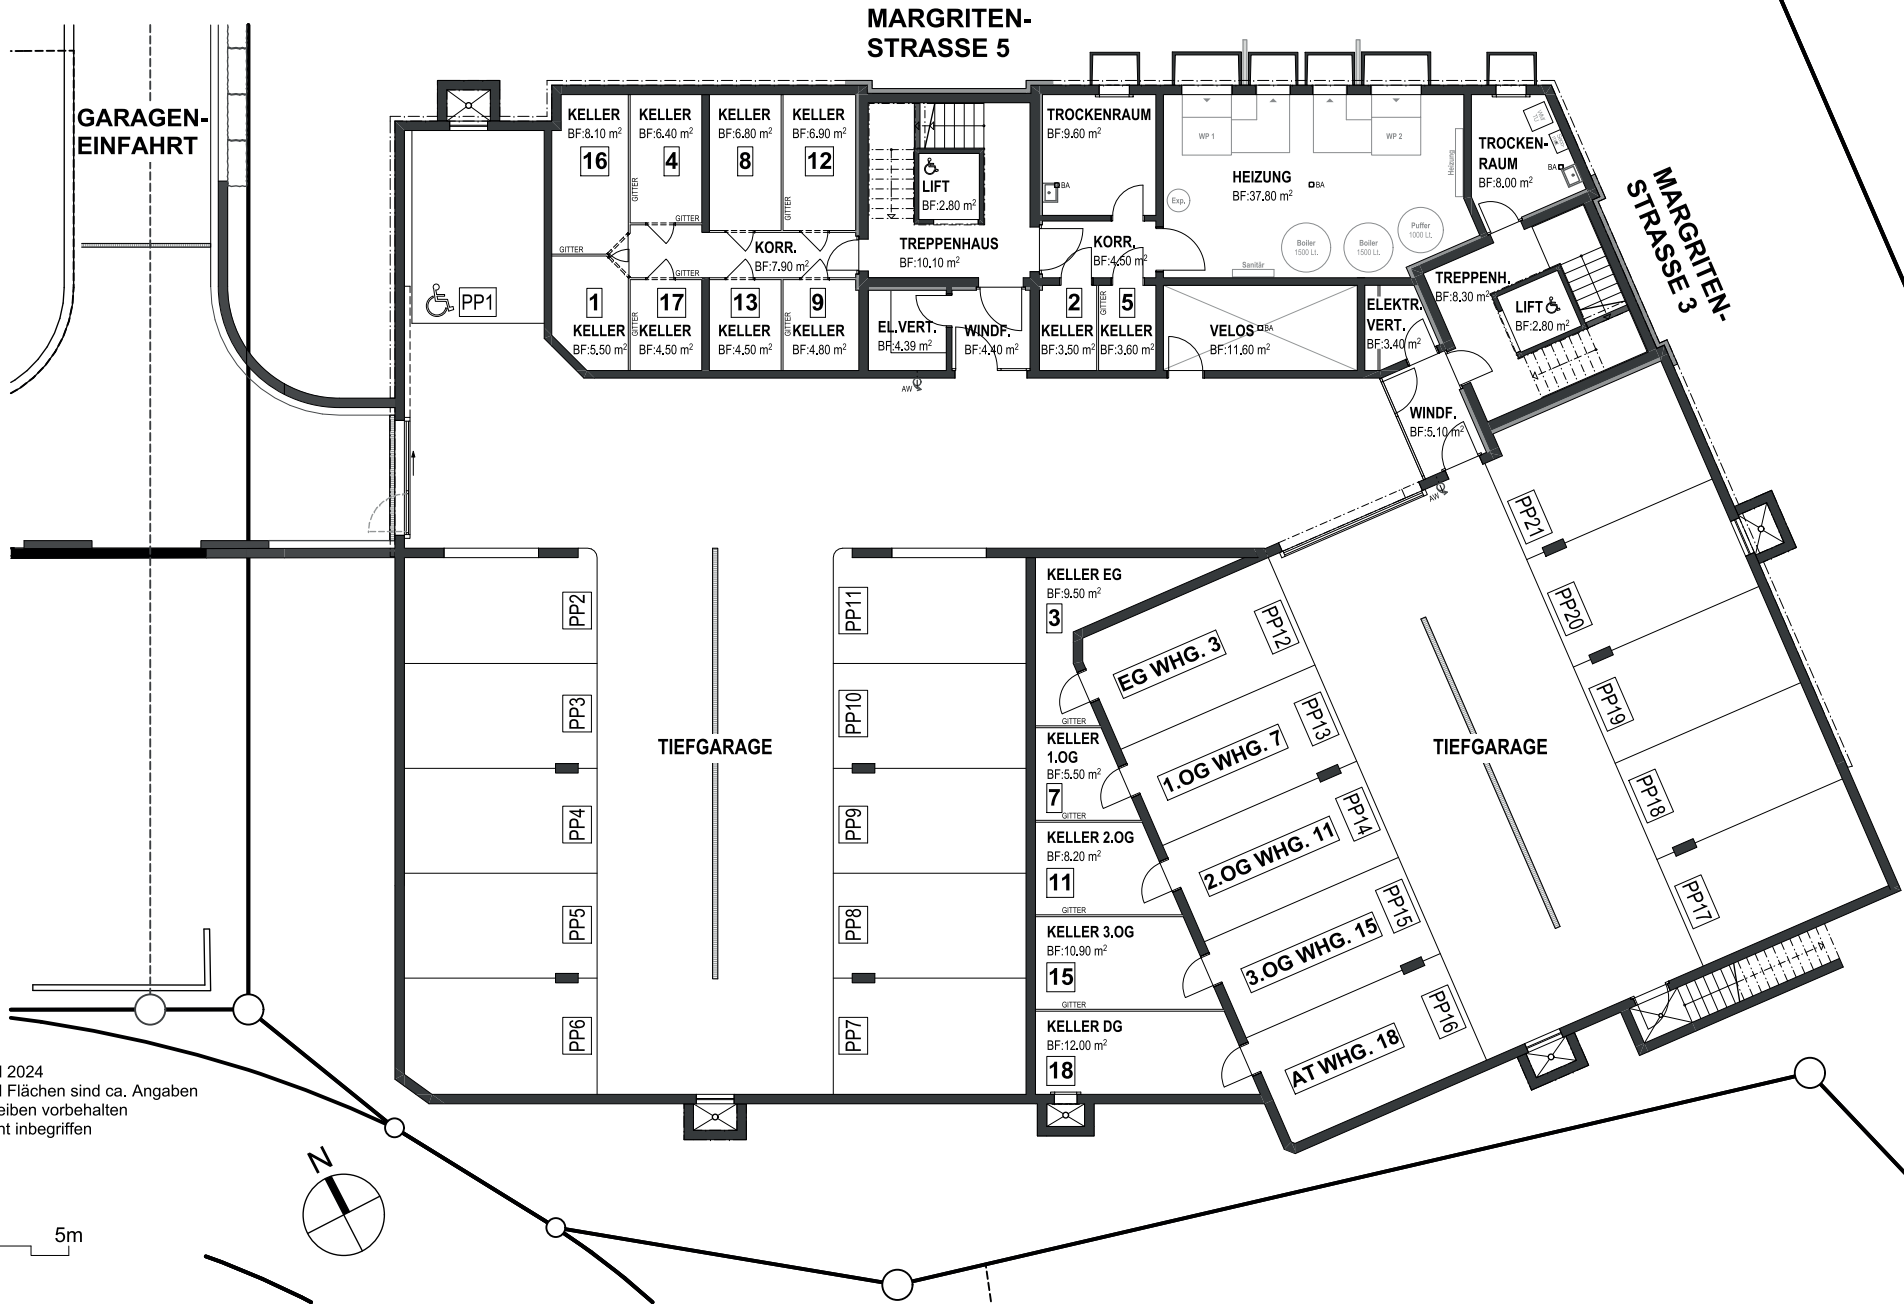

. Stand: 16. April 2024
. Alle Masse und Flächen sind ca. Angaben
. Änderungen bleiben vorbehalten
. Möblierung nicht inbegriffen

Mst. 1:200

0m 5m