

Margritenstrasse 5

8863 Buttikon

Wohnung 8


4 1/2 Zi.-Whg. 2.OG

121.5 m² Nettowohnfläche (exkl. Innenwände)

15.7 m² Balkon

6.8 m² Keller UG


Legende

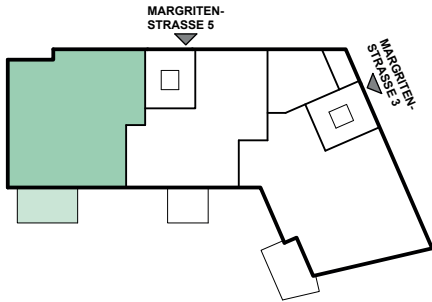

- . Stand: 16. April 2024
- . Alle Masse und Flächen sind ca. Angaben
- . Änderungen bleiben vorbehalten
- . Möblierung nicht inbegriffen

Mst. 1:100

0m 5m

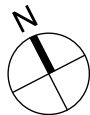


Margritenstrasse 3 + 5

8863 Buttikon

Keller
UG

1902

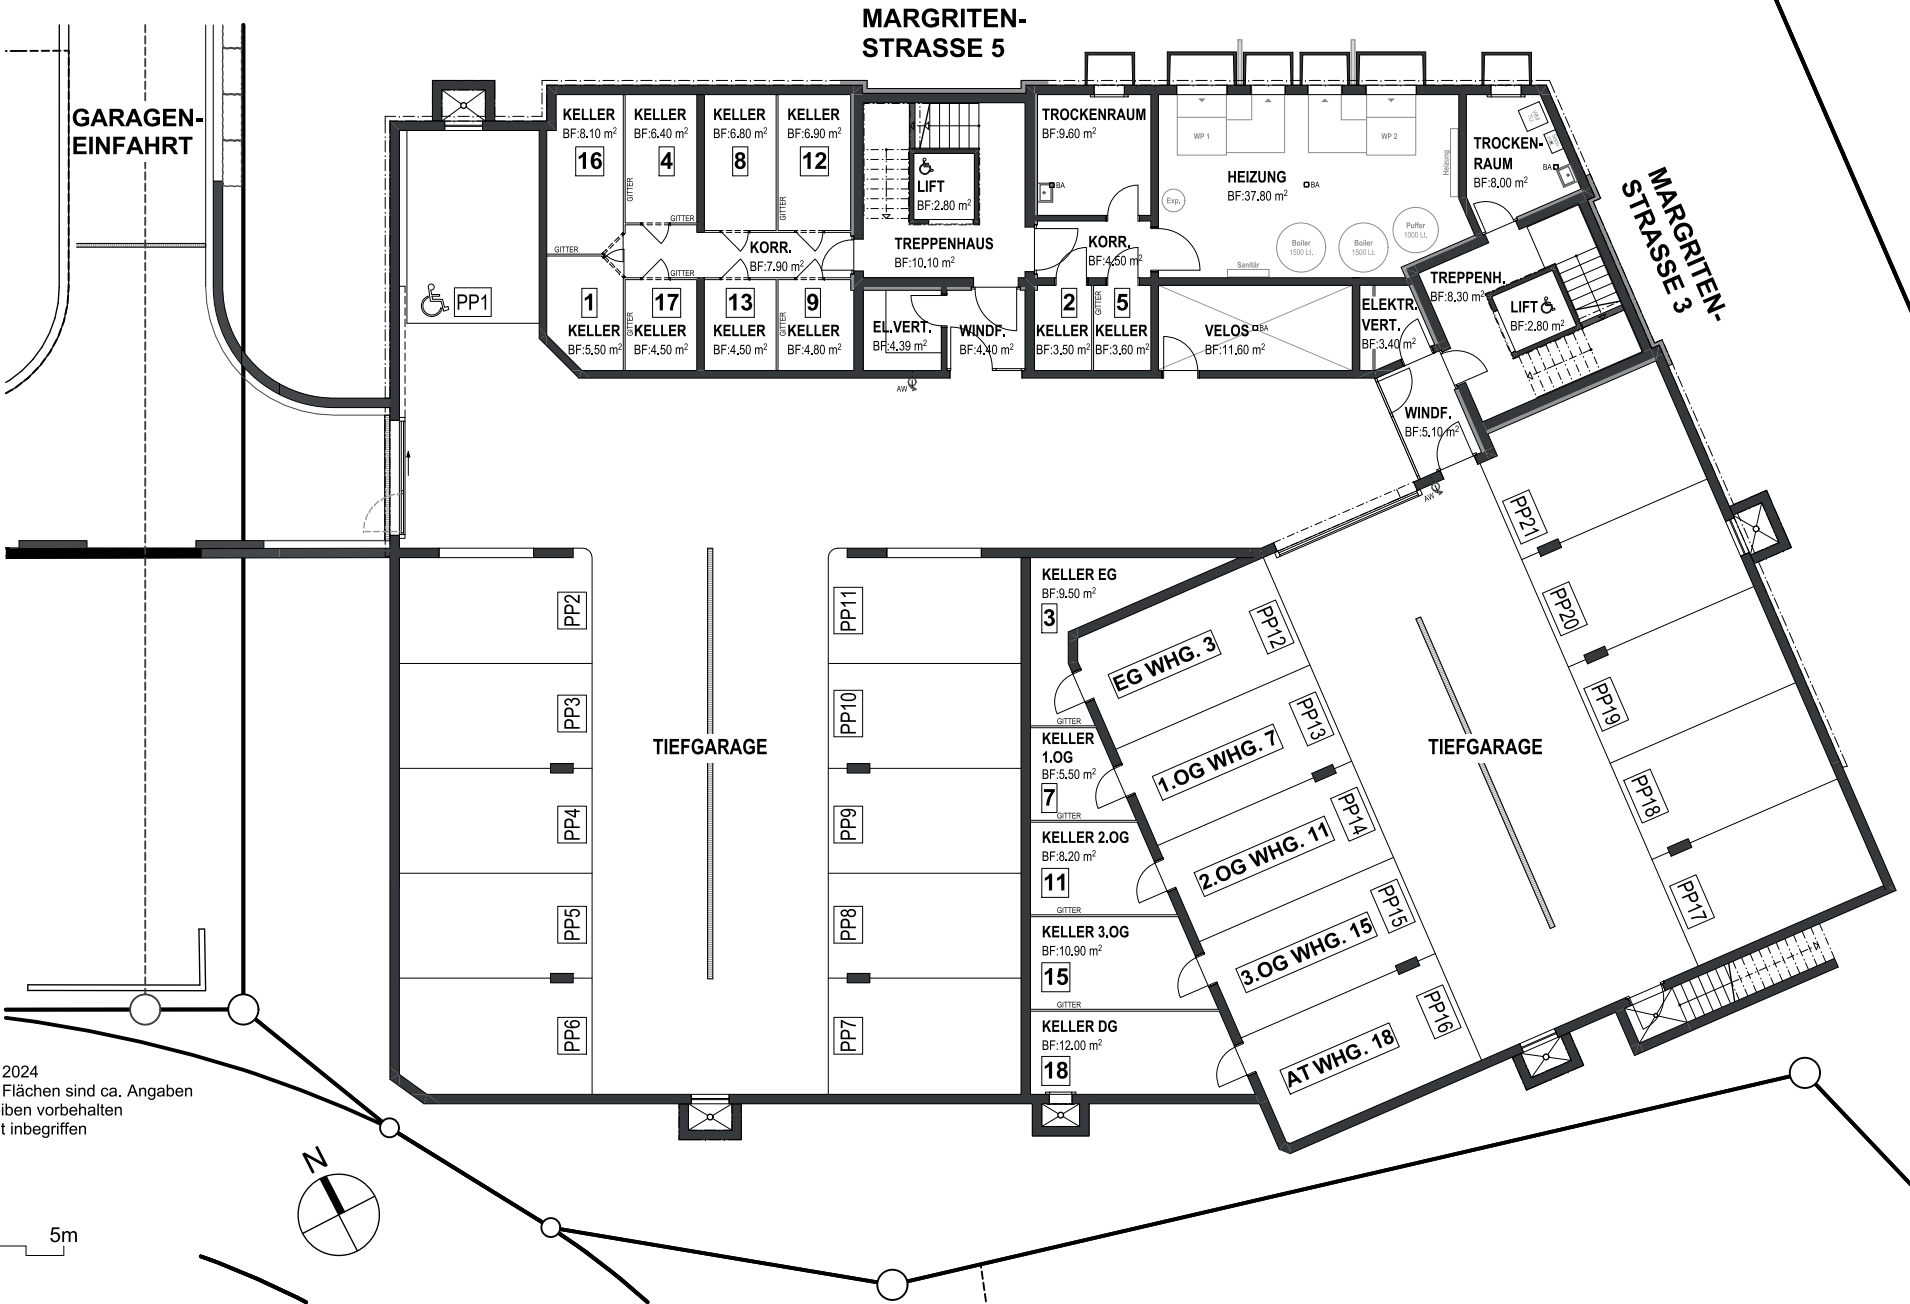

. Stand: 16. April 2024
. Alle Masse und Flächen sind ca. Angaben
. Änderungen bleiben vorbehalten
. Möblierung nicht inbegriffen

Mst. 1:200

